


- Zeichenerklärung**
- zur Festsetzung vorgeschlagenes Überschwemmungsgebiet HQ100
 - Gebiete mit Schadenspotenzial
 - Flusskilometersteine
 - Gewässerflächen
 - Gemeindegrenzen
- Geobasisdaten: © Bayerische Vermessungsverwaltung



Übersicht M 1 : 100 000

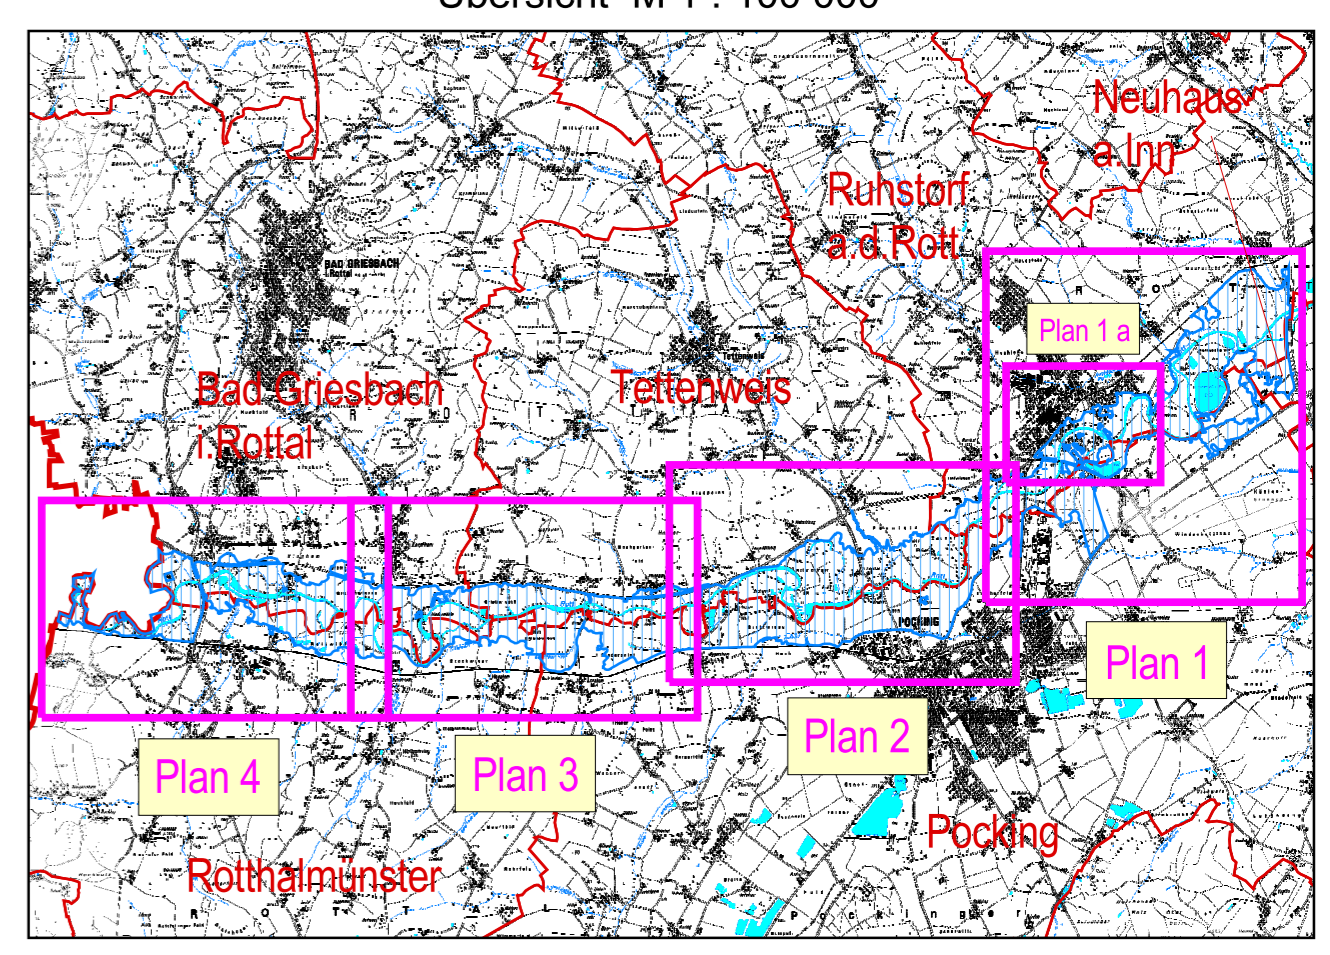

Wasserwirtschaftsamt
Deggendorf

Gewässer I. Ordnung
Rott
Festsetzung des Überschwemmungsgebiets



Vorbereitung: Gew I, Rott Plan-Nr. 4.800/12.400 Festsetzung des Überschwemmungsgebiets	Anlage: 3
Vorbereitender: Landratsamt Passau	Plan-Nr.: 1
Landkreis: Passau	
Gemeinde: Neuhaus a. Inn, Rottstorf a.d. Rott, Pocking, Tettweis, Bad Griesbach, Rottalmünster	
Vorbereitungsstellen (WVA)	
Lageplan	Ausgabe vom: Ersatz für Ursprung
Maßstab: 1 : 5000	Datum: Name
Wasserwirtschaftsamt Deggendorf, Servicestelle Passau	entw. Febr. 2009 Ing. B. Fend - WVA
Entwurfverfasser: 10.02.2009	gez. Febr. 2009, Hols
Datum: 10.02.2009	Unterschrift: gprl Febr. 2009, Wagner

SP: GIS-Projekt/uc_gebieteRott/uc_festsetzung_2008_vorgeschlagen/Projektentwurf_vorschlag_2008_15.apr