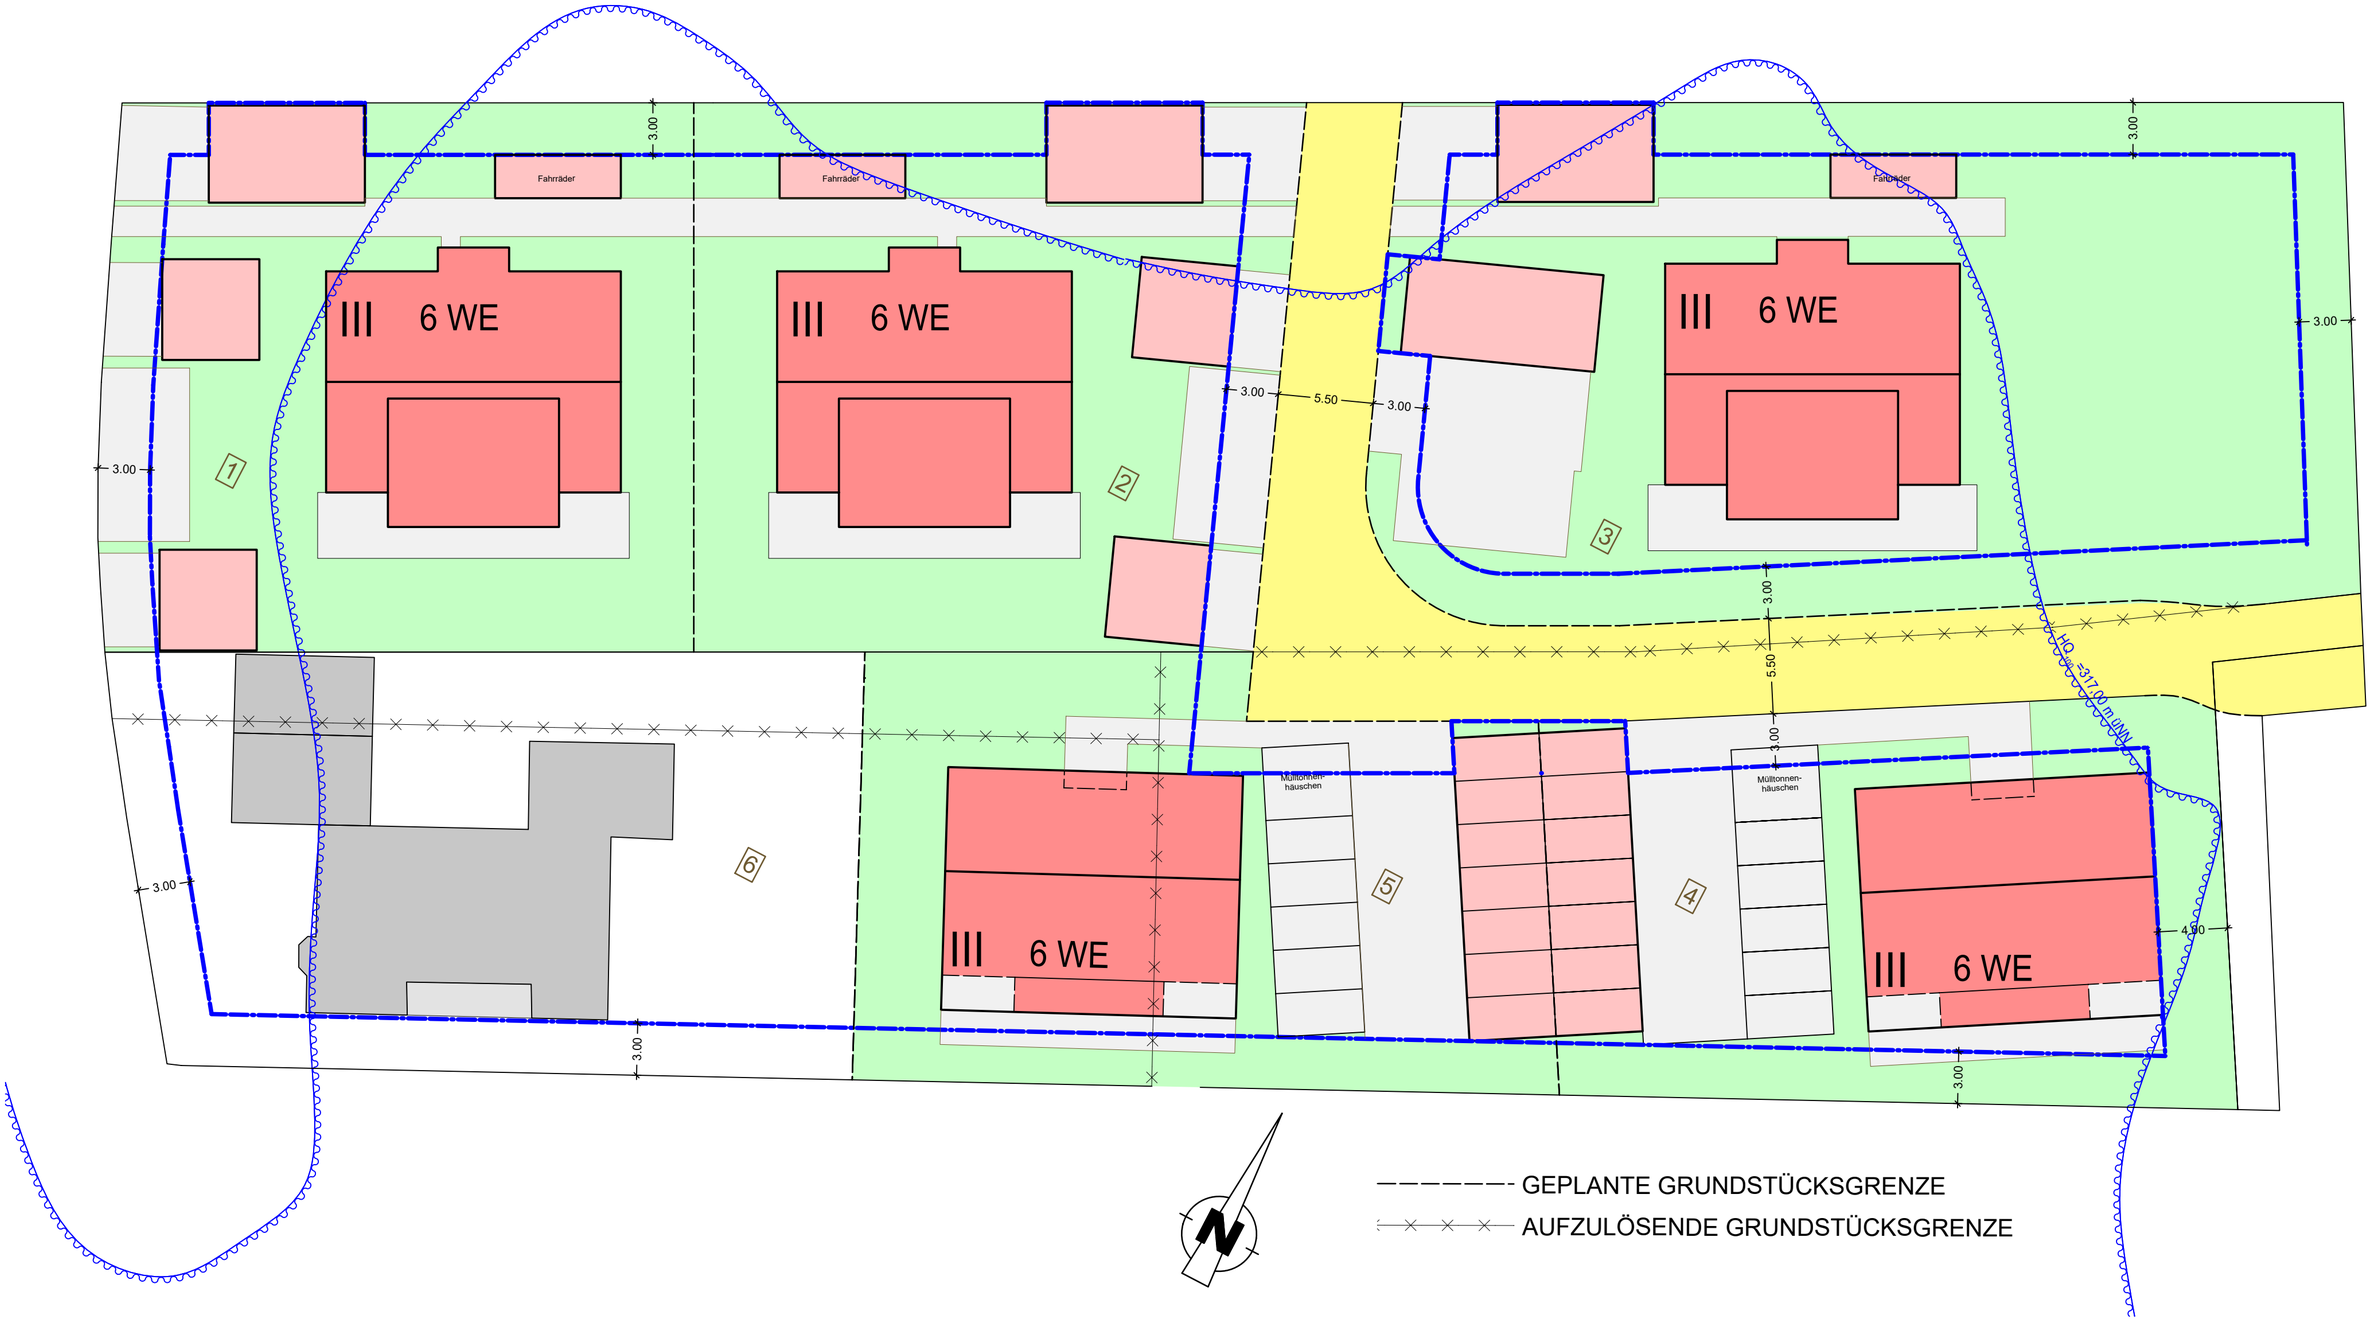

ARCHITEKTURBÜRO WÜRMSEHER

Bebauungs- und Grünordnungsplan
"Frimhöringer Straße"
Deckblatt Nr. 39
Bauherr: Gimpl/Leeb

MASSTAB 1:250

07.09.2021

Konzept der Bebauung

W&W
ARCHITEKTUR
STATIK
HAUSTECHNIK
TIEFBAU

DORIS WÜRMSEHER
ARCHITEKTIN
HOCHSTRASSE 20
94099 RUHSTORF
TEL.:08531/9315-0
FAX.:08531/9315-29