


Bisheriger Bebauungsplan M. 1:1000
Geltungsbereich des Deckblattes Nr. 3

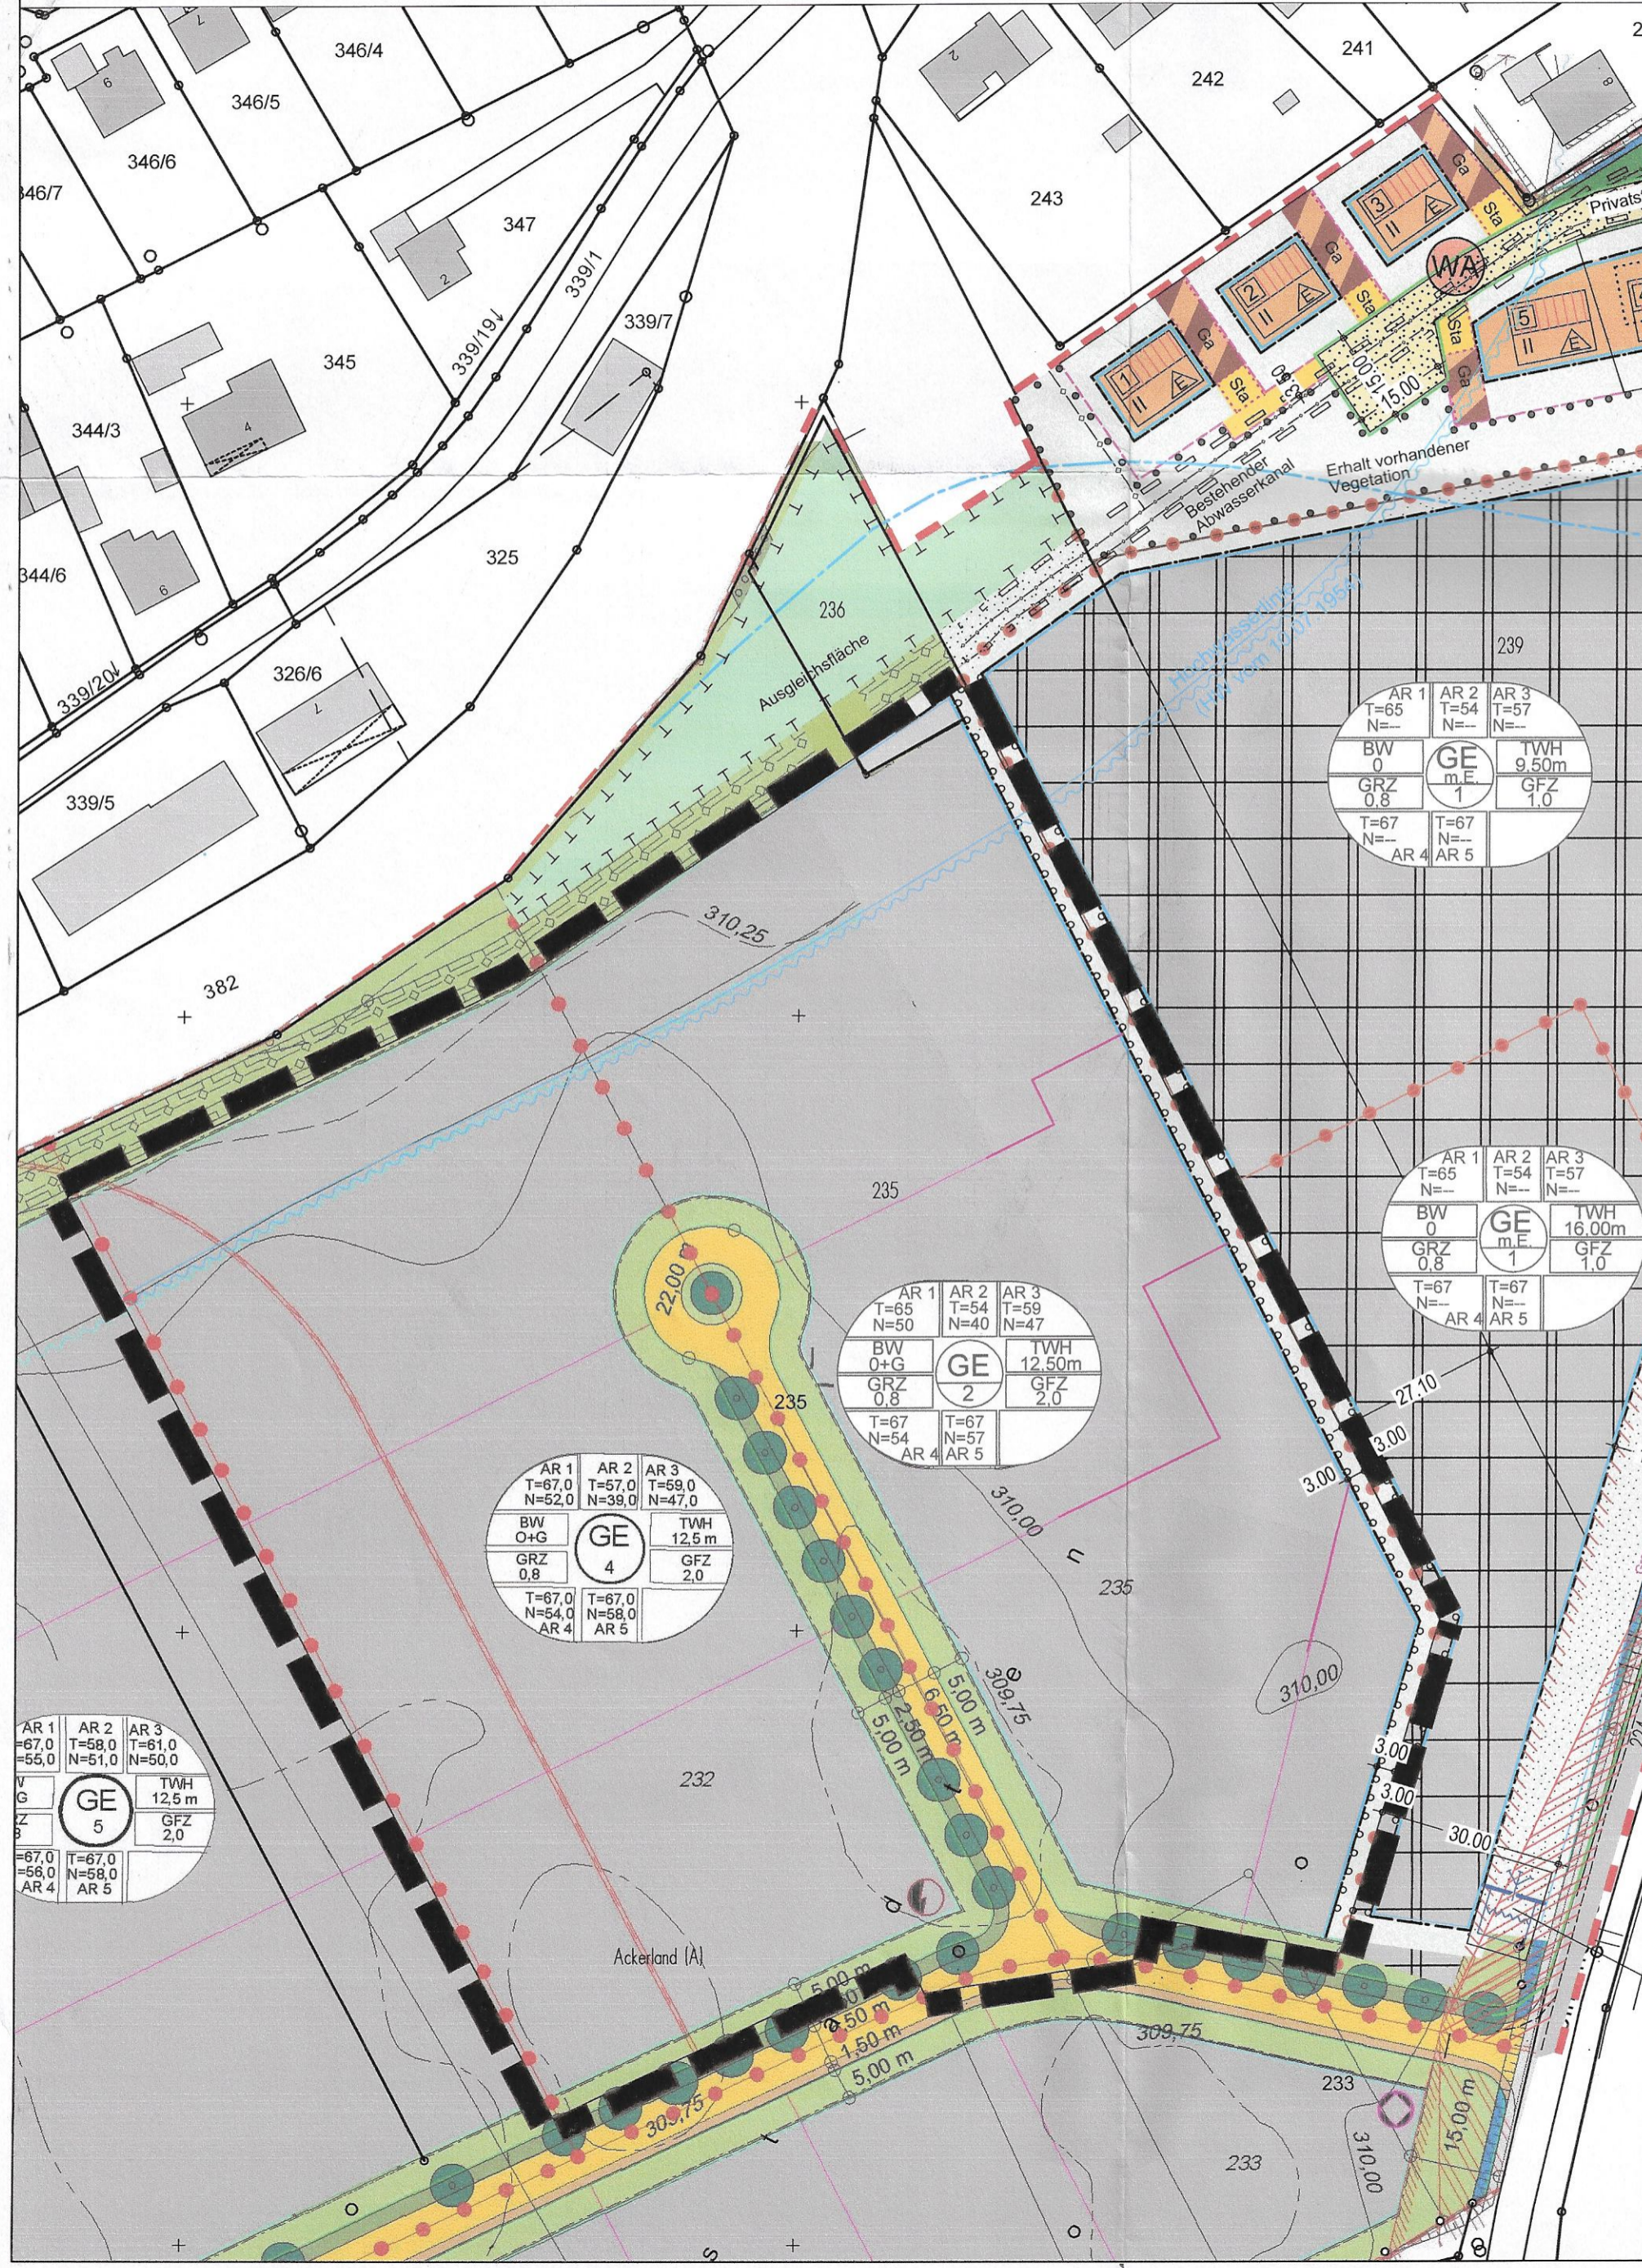

Bebauungsplanänderung M. 1:1000
Geltungsbereich des Deckblattes Nr. 3


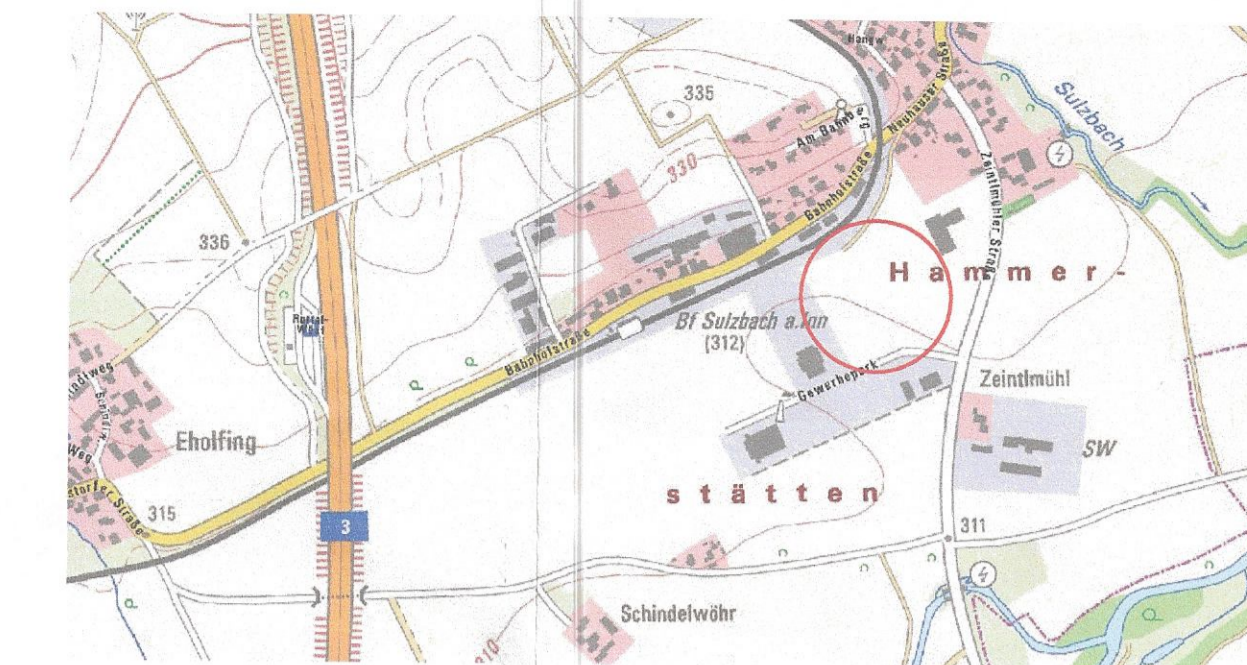


Abb. Übersichtsplan ohne Maßstab

VERFAHRENSVERMERKE

- Der Marktgemeinderat hat in der Sitzung vom 01.03.2021 die Änderung des Bebauungsplanes "Gewerbepark Sulzbach" mit Deckblatt Nr. 3 gemäß dem Verfahren nach §13 BauGB beschlossen. Der Änderungsbeschluss wurde am 15.03.2021 ortsüblich bekannt gegeben.
- Zu dem Entwurf des Bebauungsplanes in der Fassung vom 01.02.2021 wurden die Behörden und sonstigen Träger öffentlicher Belange gemäß §§ 13, 4 Abs. 2 BauGB in der Zeit vom 23.03.2021 bis 22.04.2021 beteiligt.
- Der Entwurf des Bebauungsplanes in der Fassung vom 01.02.2021 wurde mit der Begründung gemäß §§ 13, 3 Abs. 2 BauGB in der Zeit vom 23.03.2021 bis 22.04.2021 öffentlich ausgelegt.
- Der Markt Ruhstorf hat mit Beschluss des Marktgemeinderates vom 17.05.2021 den Bebauungsplan gem. §10 Abs. 1 BauGB in der Fassung vom 17.05.2021 als Satzung beschlossen.

Ruhstorf a.d.Rott, den 21. MAI 2021
Erster Bürgermeister

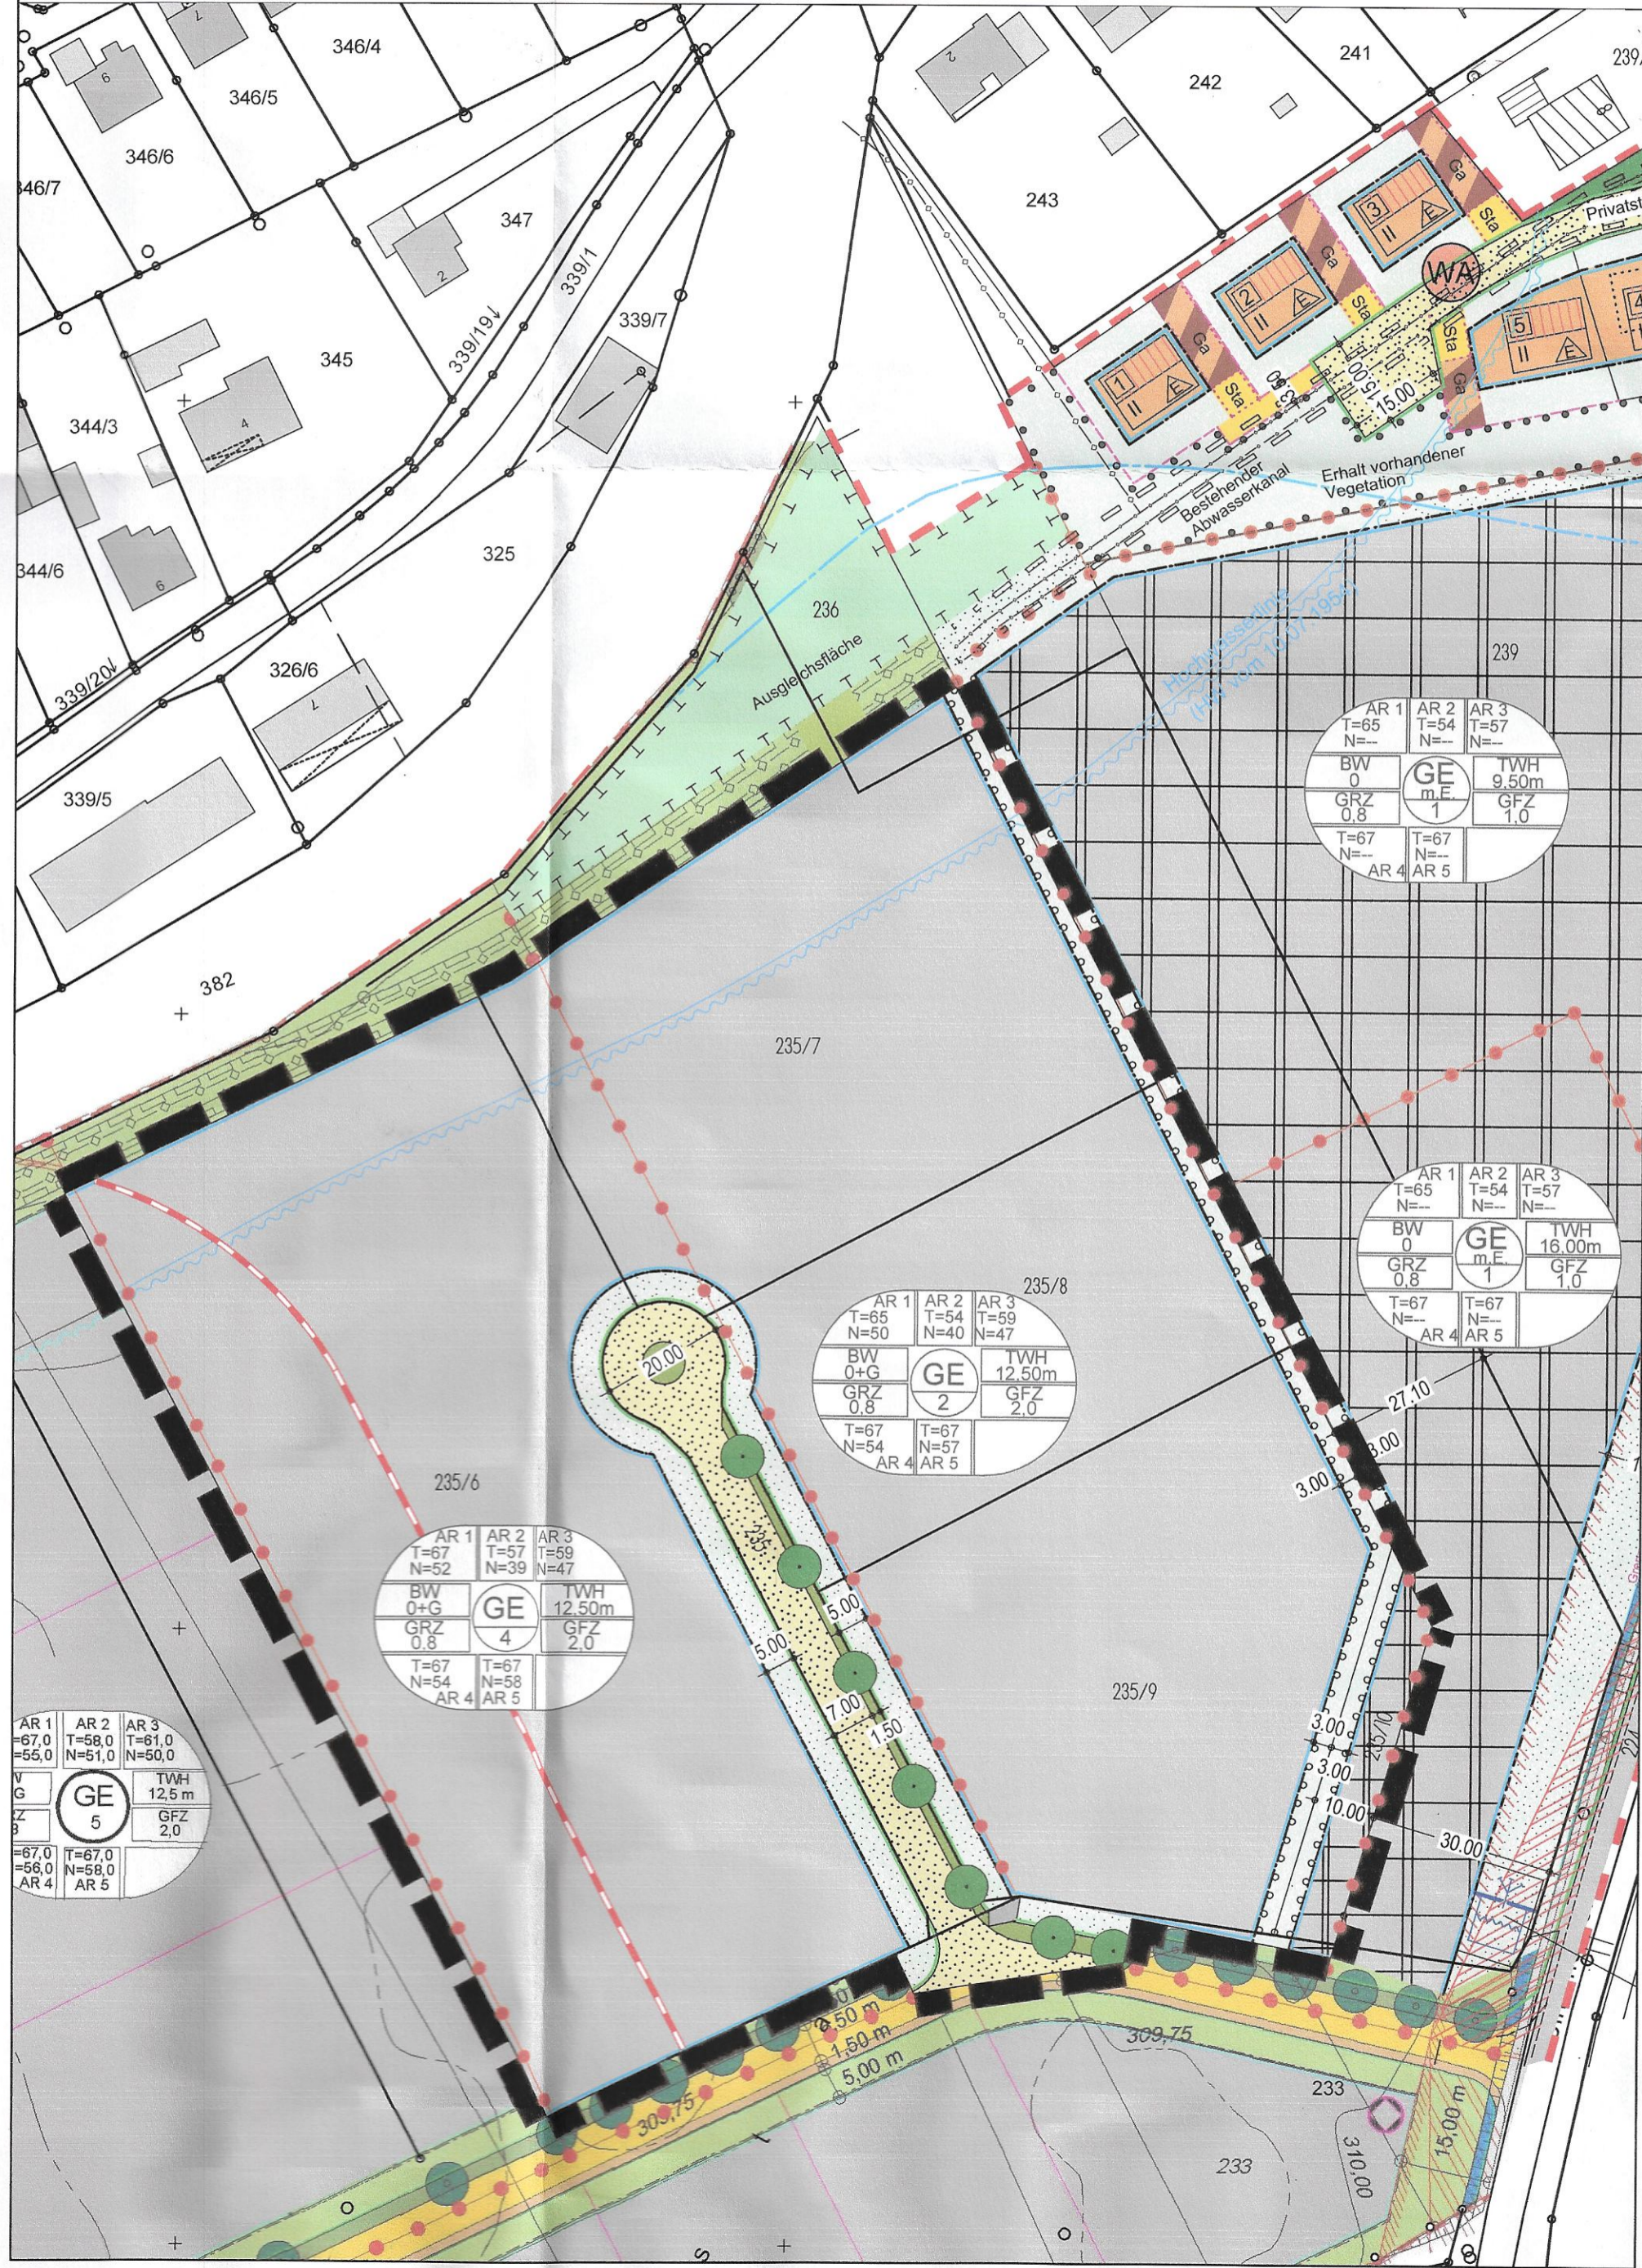


Ruhstorf a.d.Rott, den 21. MAI 2021
Erster Bürgermeister



Ruhstorf a.d.Rott, den 21. MAI 2021
Erster Bürgermeister



BEBAUUNGSPLAN und GRÜNORDNUNGSPLAN
„Gewerbepark Sulzbach“

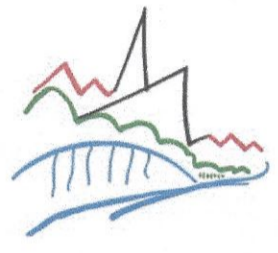

MARKT : Ruhstorf a.d. Rott
LANDKREIS : Passau
REGIERUNGSBEZIRK : Niederbayern

ÄNDERUNG ZUM
BEBAUUNGSPLAN UND GRÜNORDNUNGSPLAN
Gewerbepark Sulzbach mit Deckblatt Nr. 3

M 1 : 1000

Ingenieurbüro
Wurmseher

Hochstraße 20 - 94099 Ruhstorf
Tel. 08531/93150 Fax 08531/931529
E-mail: info@architekt-wurmseher.de



Ruhstorf/Rott, den 01.02.2021
Endfassung vom 17.05.2021