Festsetzungen durch Planzeichen

Nutzungsschablone

SO	Zweckbestimmung: Anlage zur Stromerzeugung aus Sonnenenergie Zulässig sind Kollektoren mit Unterkonstruktion, Betriebsgebäude, Übergabestation, Einfriedung	max. Höhe der Module 3,90m
0,35		

Sondergebiet

Grundflächenzahl (GRZ)

Grenze des räumlichen Geltungsbereiches des Bebauungs- und Grünordnungsplanes (64.644m²)

Baugrenze für Module und Nebenanlagen (49.320m²)

Umzäunung mit Maschendrahtzaun (50.184m²)

Fläche für Maßnahmen des Naturschutzes;
Einfriedungen, bauliche Anlagen, Geländeveränderungen, Freizeitnutzung, Nutzung als Lagerfläche sind nicht zulässig; Ausgleichsfläche für Nutzungsbedingte Eingriffe
Größe:
Fl. Nr. 703 = 1.571 m²
Fl. Nr. 857 = 8.466 m²
Gesamt = 10.037 m²

Entwicklung Extensivwiese mit eingelagertem Nasswiesenanteil
Begrünung gemäß T 2.3 (Mähgutübertragung oder Regiosaatgut);
in den ersten 3 Jahren 3-malige Mahd pro Jahr, anschließend Pflege durch 2-malige Mahd pro Jahr, erster Schnitt ab Mitte Juni, 2. Schnitt im September; das Mähgut ist immer abzutransportieren, keine Düngung, kein Einsatz von Pestiziden, kein Einsatz von Schlegelmulchmähern;
je Mähgang sind 10% der Fläche als Rückzugsbereich zu belassen (rotierender Brachestreifen)

Fläche zum Anpflanzen von Gehölzen; Pflanzung einer 2-reihigen Strauchhecke mit standortheimischen Gehölzen gemäß beigefügter Artenliste und Vorgaben in den textlichen Festsetzungen;
Breite der Pflanzzone 5m (4.423m²)

Absperrbares Tor / Einfahrt

Ausführung Zufahrt als Schotterrasen

nachrichtliche Darstellungen, Hinweise

Solarmodule, vorläufige Anordnung,

Liste der zu verwendenden Gehölze:

Sträucher	
Berberis vulgaris	Berberitze
Cornus sanguinea	Gew. Roter Hartriegel
Corylus avellana	Hasel
Crataegus laevigata	Zweigriffliger Weißdorn
Euonymus europaeus	Pfaffenhütchen
Ligustrum vulgare	Gew. Liguster
Lonicera xylosteum	Gew. Heckenkirsche
Prunus spinosa	Schlehe
Rhamnus cathartica	Kreuzdorn
Rosa canina	Hunds-Rose
Salix caprea	Sal-Weide
Salix purpurea	Purpur-Weide
Sambucus nigra	Schwarzer Holunder
Sambucus racemosa	Trauben-Holunder
Viburnum lantana	Wolliger Schneeball
Viburnum opulus	Wasserschneeball

Festsetzungen durch Text

T1 Festsetzungen Städtebau

T 1.1 Räumlicher Geltungsbereich
Der räumliche Geltungsbereich des Bebauungs- und Grünordnungsplans umfasst die Flurstücke Nr. 703 und 857 der Gemarkung Ruhstorf a.d. Rott und ergibt sich aus der Planzeichnung.

T 1.2 Art der baulichen Nutzung
Sonstiges Sondergebiet für Anlagen zur Nutzung von Solarenergie gem. § 11 Abs. 2 BauNVO.
Zulässig ist die Errichtung einer Photovoltaikanlage sowie untergeordneter Nebenanlagen, die für den technischen Betrieb einer Photovoltaikanlage erforderlich sind
(Transformator, Wechselrichter).

T 1.3 Maß der baulichen Nutzung, Bauweise
Maximale Modulhöhe 3,90m
Grundflächenzahl max. 0,35;
benötigte Gebäude sind bis zu einer Grundfläche von max. 50m² bei einer Wandhöhe von max. 3,00m zulässig.

T 1.4 Abstandsflächen
Die Abstandsflächen regeln sich nach Art. 6 BayBO, soweit sich nicht aus den Festsetzungen andere Abstände ergeben.

T1.5 Einfriedungen
Das Grundstück ist mit einem verzinkten Maschendrahtzaun plangemäß einzuzäunen. Zulässig sind Einfriedungen ohne durchlaufenden Zaunsockel.
Der Abstand zwischen Boden und Zaunfeld sollte ca. 20cm betragen. Die Einhaltung dieses Mindestabstands ist durch geeignete Pflegemaßnahmen dauerhaft zu gewährleisten.
Zaunhöhe: max. 2,0m über Gelände.
Zauntore sind in der Bauart der Zaunkonstruktion anzupassen.
Sollte durch die Photovoltaikanlage der Verkehr oder Anwohner geblendet werden, sind entsprechende Schutzmaßnahmen zu ergreifen.

T 1.6 Zeitliche Begrenzung der Nutzung und Festsetzung der Folgenutzung
Der Vorhabensträger verpflichtet sich gegenüber der Gemeinde im Durchführungsvertrag bzw. städtebaulichen Vertrag (sofern die Marktgemeinde Ruhstorf a.d. Rott eine Weiterführung der Nutzung nicht beabsichtigt) nach Aufgabe der Photovoltaiknutzung zum Rückbau der Anlage. Sämtliche bauliche Konstruktionsteile sind dann zu entfernen und Bodenversiegelungen zu beseitigen. Nach Nutzungsende sind die Grundstücke wieder der landwirtschaftlichen Ackernutzung zur Verfügung zu stellen.
Über die Zulässigkeit der Beseitigung der gepl. Randbepflanzung nach Aufgabe der Solarnutzung entscheidet die untere Naturschutzbehörde auf der Grundlage der zu diesem Zeitpunkt geltenden Regelungen. Der Rückbau kann durch eine Bankbürgschaft gesichert werden.

T 1.6 Sonstige Festsetzungen
Lärmemissionen, die von der Anlage ausgehen, sind auf ein Minimum zu Beschränken. Bei hohen Lärmemissionen sind geeignete Maßnahmen zu ergreifen.

T2 Festsetzungen Grünordung

T 2.1 Pflege von Modulen, Aufständerungen, Freiflächen
Die Verwendung von chemischen Mitteln bei der Pflege von Modulen und Aufständerungen ist nicht zulässig. Gleiches gilt im Hinblick auf den Einsatz von Pestiziden im Bereich der Grünflächen.

T 2.2 Bodenschutz
Die Bauarbeiten sind bei geeigneten Witterungsverhältnissen mit ausreichender Tragfähigkeit des Untergrunds durchzuführen oder Anlage von Baustraßen. Für die Verankerung der Module kommen Punkt-/Pfahlfundamente oder Betonaufstellringe zum Einsatz.

T 2.3 Ansaaten, Anlage von Wiesenflächen außerhalb der Einzäunungen
Die Begrünung von Extensivwiesen und Saumstreifen erfolgt durch Aufbringen von samenhaltigem Heumulch-/ Heudruschmaterial aus der Region (Landkreis Passau).
Die Spenderfläche muss mindestens den Kriterien einer artenreichen Flachlandmähwiese (LRT 6510) entsprechen und frei von Neophyten sein. Die Spenderfläche ist mit der Unteren Naturschutzbehörde abzustimmen.
Sollte kein geeignetes Material zur Verfügung stehen, ist eine Ansaat mit Regiosaatgut (Herkunftsregion 16, Unterbayerische Hügel- und Plattenregion, Typ Frischwiese, Kräuteranteil mindestens 30%) durchzuführen.

T 2.4 Wiesenflächen innerhalb der Einzäunung
Die Fläche innerhalb der Einzäunung ist als Fläche mit dauernder Vegetationsbedeckung zu entwickeln. Pflege durch 1 - malige Mahd pro Jahr. Mahd ist nicht vor Juli durchzuführen. Je Mähgang sind 10% der Fläche als Rückzugsbereich zu belassen. Alternativ ist eine Beweidung möglich mit max. 0,8 - 1,0 GV/ha. Sollte eine Beweidung in Erwägung gezogen werden, muss eine Beratung beim zuständigen Berater im Landratsamt bzw. beim Amt für Ernährung, Landwirtschaft und Forsten durchgeführt werden. Stromkabel müssen so verlegt und die Solarmodule so angeordnet sein, dass eine mögliche Verletzung der Tiere ausgeschlossen werden kann.

T 2.5 Gehölzpflanzungen und -pflege
Für die festgesetzten Gehölzpflanzungen ist autochthones, zertifiziertes Pflanzmaterial gemäß eab aus dem Herkunftsgebiet 6.1 Alpenvorland zu verwenden. Die Pflanzen für die festgesetzten Gehölzflächen sind aus der nachfolgenden Liste auszuwählen. Es sind folgende Mindestpflanzqualitäten zu verwenden:
Sträucher 3-5 Triebe, 60 - 100 cm.
Die Sträucher sind jeweils gruppenweise in Gruppen von 2-5 Exemplaren je Art zu pflanzen. Pflanzweite in Gehölzpflanzungen: 1,0-1,5m.
Es sind mindestens 10 verschiedene Straucharten zu verwenden. Zu pflanzende Gehölze sind dauerhaft zu erhalten. Ausfälle sind zu ersetzen. Die angestrebte Gehölzentwicklung ist durch geeignete Maßnahmen der Entwicklungspflege sicher zustellen. Hoher Konkurrenzdruck durch Gräser, Ruderalpflanzen ist durch Mahd zu reduzieren.
Ein Schutz gegen Wildverbiss ist vorzusehen. Für die festgesetzten Gehölzpflanzungen ist eine Umtriebszeit von mind. 8 Jahren einzuhalten. Dabei darf jährlich max. 1/4 der Gehölzfläche je Pflanzzone auf den Stock gesetzt / zurückgeschnitten werden.

T 2.6 Maßnahmenumsetzung
Die Durchführung der Pflanzmaßnahmen und der Ausgleichsmaßnahmen hat spätestens in der an die Anlagenfertigstellung anschließenden Pflanz- bzw. Vegetationsperiode zu erfolgen (Pflanzungen vorzugsweise im Herbst und Ansaaten im Frühjahr).

T 2.7 Grundbuchrechtliche Sicherung, Ökoflächenkataster
Mit Satzungsbeschluss ist die festgelegte Ausgleichsfläche an das Ökoflächenkataster des Bayerischen Landesamts für Umwelt zu melden. Die Ausgleichsfläche ist darüber hinaus grundbuchrechtlich zu sichern.

Präambel

Der Markt Ruhstorf a.d. Rott erlässt aufgrund §§ 1a, 2 9 und 10 des Baugesetzbuches (BauGB), Art. 81 der Bayerischen Bauordnung (BayBO), der Verordnung über die bauliche Nutzung der Grundstücke (Baunutzungsverordnung BauNVO), der 5. Verordnung über die Ausarbeitung der Bauleitpläne und die Darstellung des Planinhaltes (Planzeichenverordnung PlanZV) und Art. 23 der Gemeindeordnung für den Freistaat Bayern (GO) jeweils in der am Tage des Satzungsbeschlusses geltenden Fassung diesen Bebauungsplan als Satzung.

Verfahrensvermerke

1. Der Marktgemeinderat hat in der Sitzung vom ..... gemäß § 2 Abs. 1 BauGB die Einleitung des Verfahrens zur Aufstellung des vorhabenbezogenen Bebauungsplanes "SO PV-Anlage Lindau" beschlossen. Der Aufstellungsbeschluss wurde am ..... ortsüblich bekannt gemacht.

2. Die frühzeitige Öffentlichkeitsbeteiligung gem. § 3 Abs. 1 BauGB mit öffentlicher Darlegung und Anhörung für den Vorentwurf des Bebauungsplanes in der Fassung vom..... hat in der Zeit vom ..... bis ..... stattgefunden.

3. Die frühzeitige Beteiligung der Behörden und sonstigen Träger öffentlicher Belange gem. § 4 Abs. 2 BauGB für den Vorentwurf des Bebauungsplanes in der Fassung vom ..... hat in der Zeit vom ..... bis ..... stattgefunden.

4. Zu dem Entwurf des Bebauungsplanes in der Fassung vom ..... wurden die Behörden und sonstigen Träger öffentlicher Belange gem. § 4 Abs. 2 BauGB in der Zeit vom ..... bis ..... beteiligt.

5. Der Entwurf des Bebuungsplanes in der Fassung vom ..... wurde mit der Begründung gem. § 3 Abs. 2 BauGB in der Zeit vom ..... bis ..... öffentlich ausgelegt.

6. Der Marktgemeinderat hat im Beschluss vom ..... den vorhabenbezogenen Bebauungsplan "SO PV-Anlage Lindau" gem. § 10 Abs. 1 BauGB in der Fassung vom ..... als Satzung beschlossen.

.....
Andreas Jakob (Erster Bürgermeister)

7. Ausgefertigt

Ruhstorf a.d. Rott, den.....

.....
Andreas Jakob (Erster Bürgermeister)

8. Der Satzungsbeschluss zu dem vorhabenbezogenen Bebauungsplan "SO PV-Anlage Lindau" wurde am ..... gem. § 10 Abs. 3 Satz 1 Halbsatz 2 BauGB ortsüblich bekannt gemacht. Der Bebauungsplan wird seit diesem Tag zu den üblichen Dienststunden beim Markt Ruhstorf a. d. Rott zu jedermanns Einsicht bereit gehalten und über dessen Inhalt auf Verlangen Auskunft gegeben. Der Bebauungsplan ist damit in Kraft getreten.
Auf die Rechtsfolgen des § 44 Abs. 3 Satz 1 und 2 sowie Abs. 4 BauGB und die §§ 214 und 215 BauGB wird hingewiesen.

Ruhstorf a. d. Rott, den.....

.....
Andreas Jakob (Erster Bürgermeister)

Fürstenzell, den .....

.....
Dipl.-Ing. Hubert Lerch (Planverfasser)

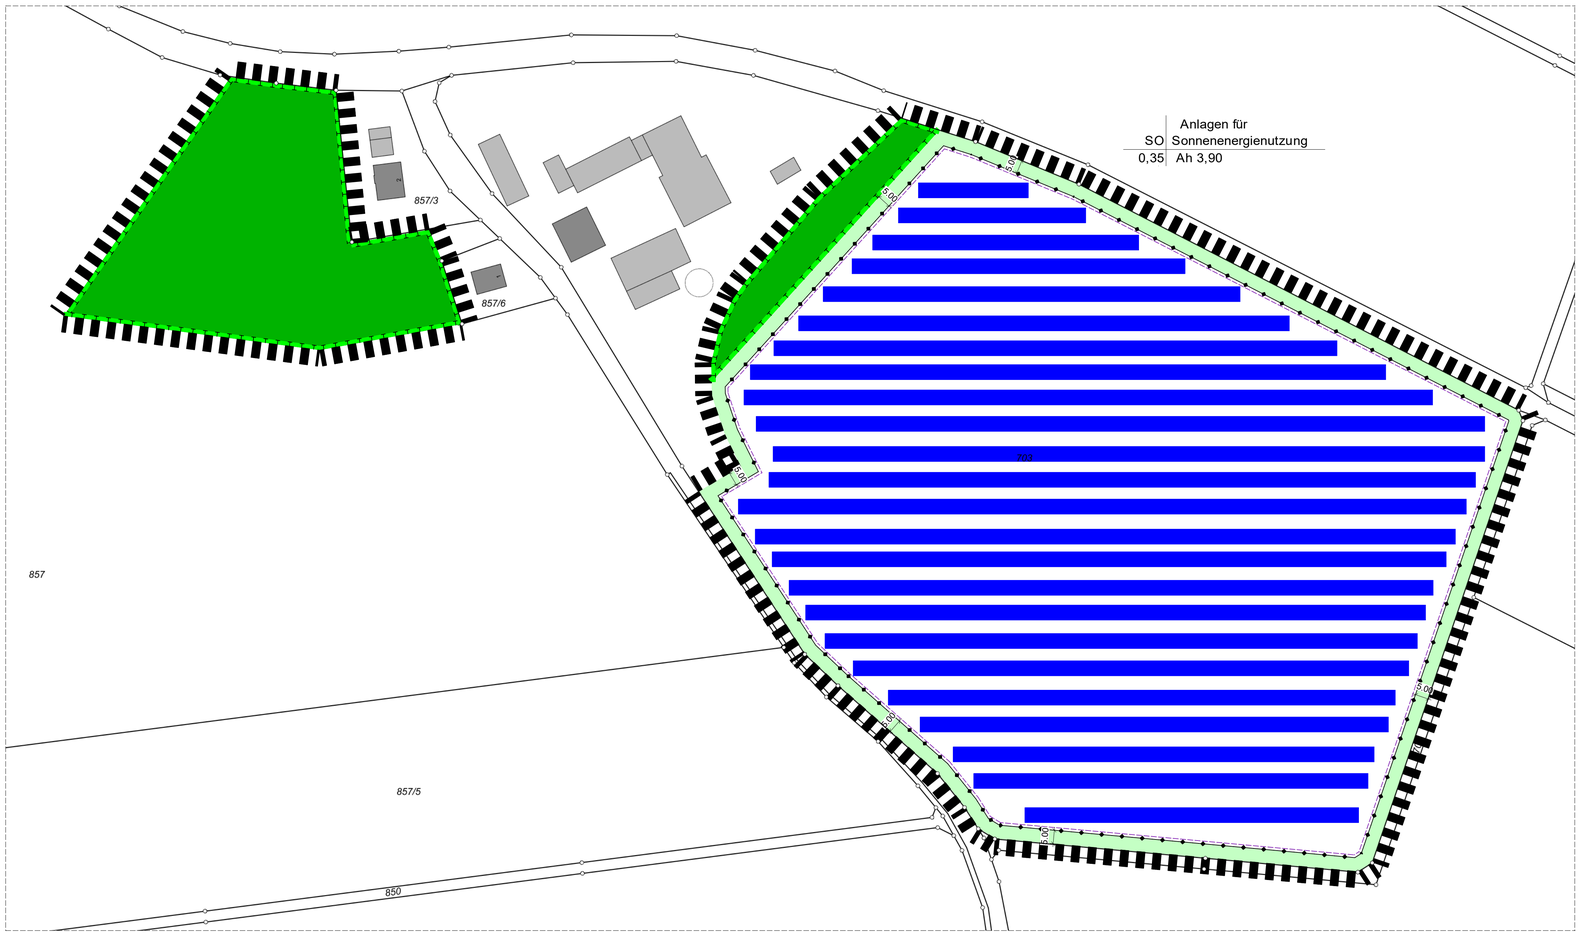

Lageplanausschnitt Solarpark (Flur Nr. 703 + 857, Gmrkg. Ruhstorf an der Rott)

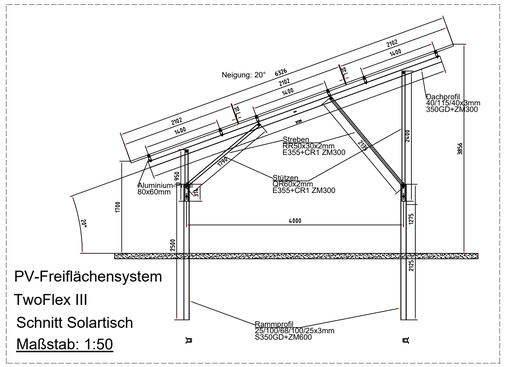

PV-Freiflächensystem
TwoFlex III
Schnitt Solartisch
Maßstab: 1:50

Vorhabensbezogener Bebauungs- und Grünordnungsplan "SO PV-Anlage Lindau"- Vorentwurf

Entwurfsverfasser:
Ingenieurgesellschaft für Bauwesen
Hubert Lerch mbH
Geiselbergfeld 7, 94081 Fürstenzell

Maßstab: 1:1.000

Stand: 07.01.2021

Marktgemeinde:
Markt Ruhstorf a.d. Rott
Am Schulplatz 8+10
94099 Ruhstorf a.d. Rott